

# GRUNDRISS ERDGESCHOSS

## POSITIONSPLAN DECKE ÜBER ERDGESCHOSS


# FluchtTreppenhaus

Pos. G.01  
Gefüllterschale  
MSH0,4x5mm

ZWISCHENGESCHOSS  
TREPENHAUS  
NICHT DARGESTELLT

Allgemeine Hinweise zur Bauausführung:  
- Durch Abbruch entstehende Fehlstellen im Mauerwerk sind fachgerecht zu ersetzen. Eine vollständige Verzähnung ist vorzunehmen.  
- Gemauerte Bogenstütze sind bauseits zu kontrollieren und ggf. auszubessern. Risse sind zu verprellen.  
- Für Auspflasterungen und Schlitze gilt DIN 1033, Schlitzte Teil 1 (Nov 96). Tabelle 10. Horizontale Schlitzte sind nur bis 15mm Tiefe zulässig. Dieser Plan gilt nur in Verbindung mit dem Holzschal zugehörig. Beachte die dortigen Angaben!

Bei der Bemessung der vorhandenen Tragwerke steht wird davon ausgegangen, dass die bestehenden Bauteile vollständig tragfähig aufweisen. Dieser Sachverhalt ist vom Bauaufsichtlichen zu überprüfen. Nicht voll tragfähige Bauteile sind auszubauen zu ersetzen bzw. in Ausföhrung mit dem Tragwerksplaner zu ersetzen bzw. nach Vorgabe zu verstärken. Alle Verstärkungsmaßnahmen sind am weitgehend entlasteten Bauteil vorzunehmen. Deckerkerverbündungen sind zu überprüfen, bei Bedarf zu erneuern bzw. bei Holzaustausch wieder kraftschlüssig anzuschließen. Während der Ausführung ist in Abstimmung mit dem Tragwerksplaner zu überprüfen, ob ca. jeder 3. Balkenkopf einen Kopfanker hat zw. alle 2-4 m. Maueranker vorhanden sind. Für die Standsicherheit der Montagezusände sind insoweit die ausführenden Unternehmer verantwortlich. In Bedarfsfalle ist der Tragwerksplaner zu konsultieren.

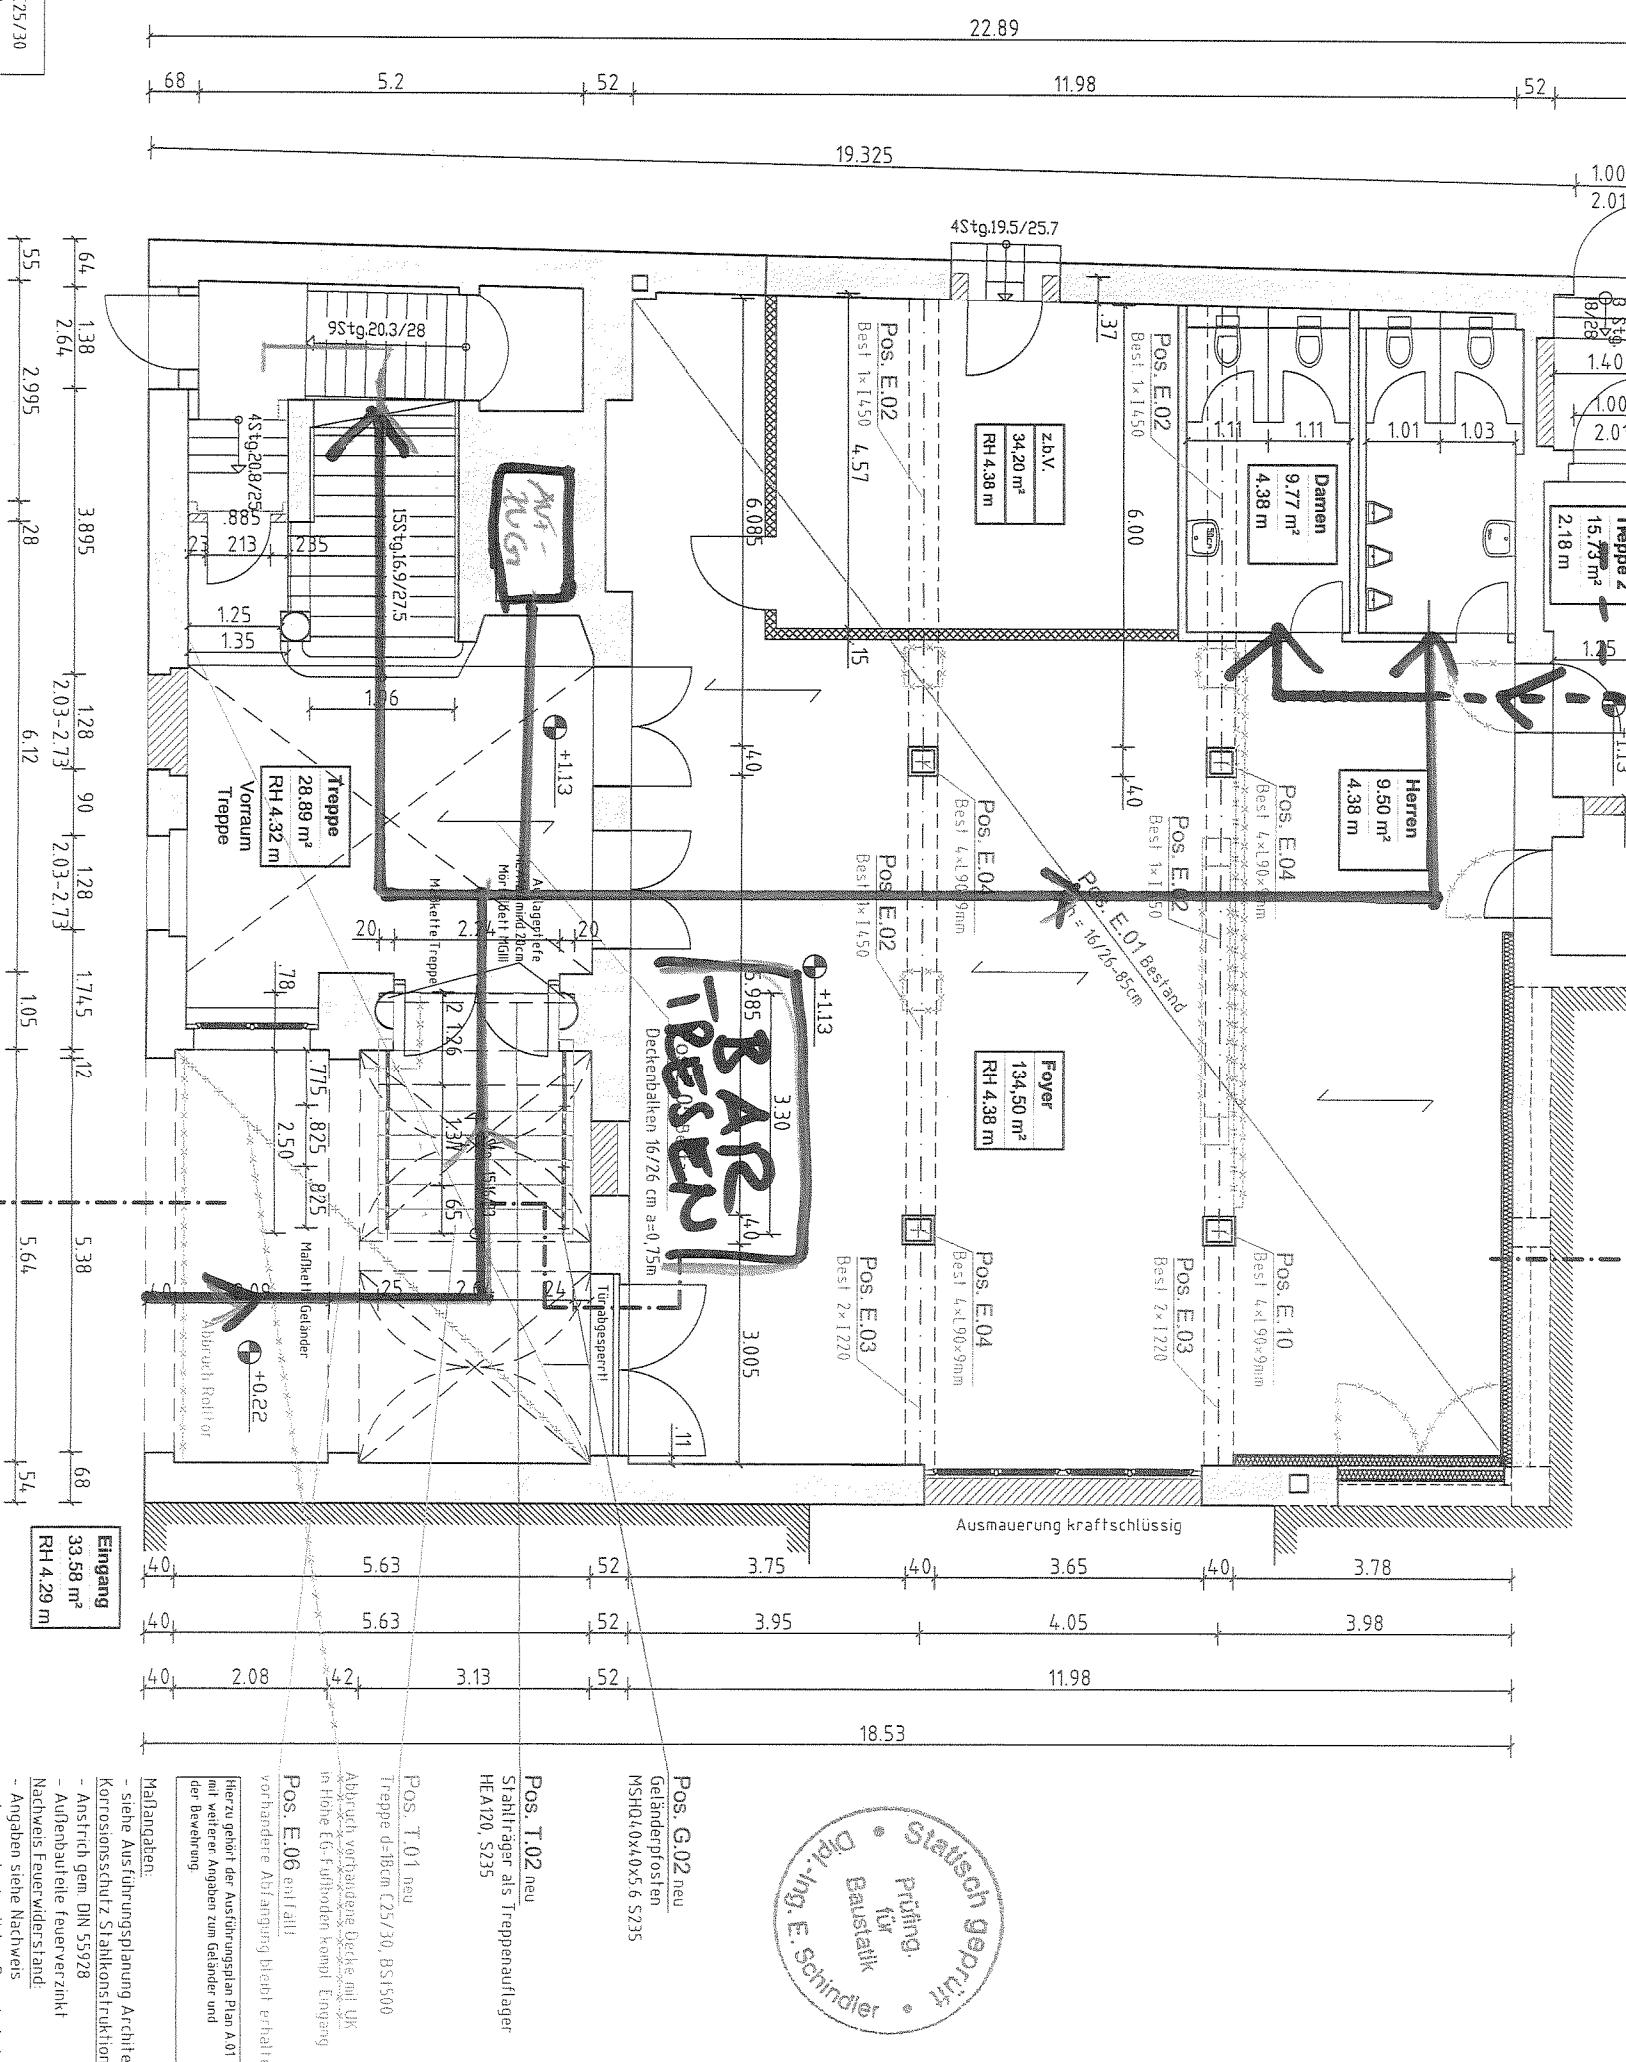

Maßnahmen:  
- steine Ausführungsplanung Architekt  
Korrosionsschutz, Stahlkonstruktion  
- Anstrich gem. DIN 5928  
- Außenbauteile feuerverzinkt  
- Nachweis Feuerwidderstand  
- Angaben siehe Nachweis  
- vorbeugender baulicher Brandschutz z. Holzschutz  
- Angaben siehe Brandschutzkonzept  
- nach DIN 68800-13

BAUSTOFFE: BETON (neu) C25/30  
BETONSTAHLE (neu): BSt 500  
Holz: NH S10  
BAUSTAHL (neu): S235

## ERDGESCHOSS

### Positionspunkt Decke über Erdgeschoss

Pos. T.01 neu  
Treppen d: Bem C25/30, BS1500  
Abbruch vorbehaltlich Uecke mit UK  
In Höhe Übergangsstufen kommt Türgang

Pos. T.02 neu  
Stahlträger als Treppenauflager  
MSH0,4x4x25,6 S235

Pos. T.06 est. all  
vorhandene Abflängung bleibt erhalten  
Hierzu gelten der Ausführungsplan A.01  
der Beweinung

Bauvorhaben:  
Modernisierung und Nutzungsänderungen  
zu Theater, Konzerten und Ausstellungen  
Lindenfels Westflügel e.V.  
Hähnelstraße 27, 04177 Leipzig

Bauherr:  
Lindenfels Westflügel e.V.  
Karl-Heine-Straße 50  
04229 Leipzig

Bestätigung Bauherr:

Projekt-Nr.:	Blatt-Nr.:	Phase:	Maßstab:	Plan-Nr.:
H27	A3	Genehmigungs- stahl	1:100	G02.1

Stil: 2008  
Name: V. Lüft  
geprüft:   
Bestätigung Bauherr:

Zur Dokumentation: Maße und Mengen sind von dem Bauherr zu prüfen. Gültigkeit:

TRAGWERK

Calviusstraße 38  
D-04177 Leipzig | Germany  
Telefon +49 (0)341 44 61 30  
Telefax +49 (0)341 44 61 314  
info@Tragwerk-PuR.de  
www.Tragwerk-PuR.de